


ALLEGATO C

Planimetria Boschetto

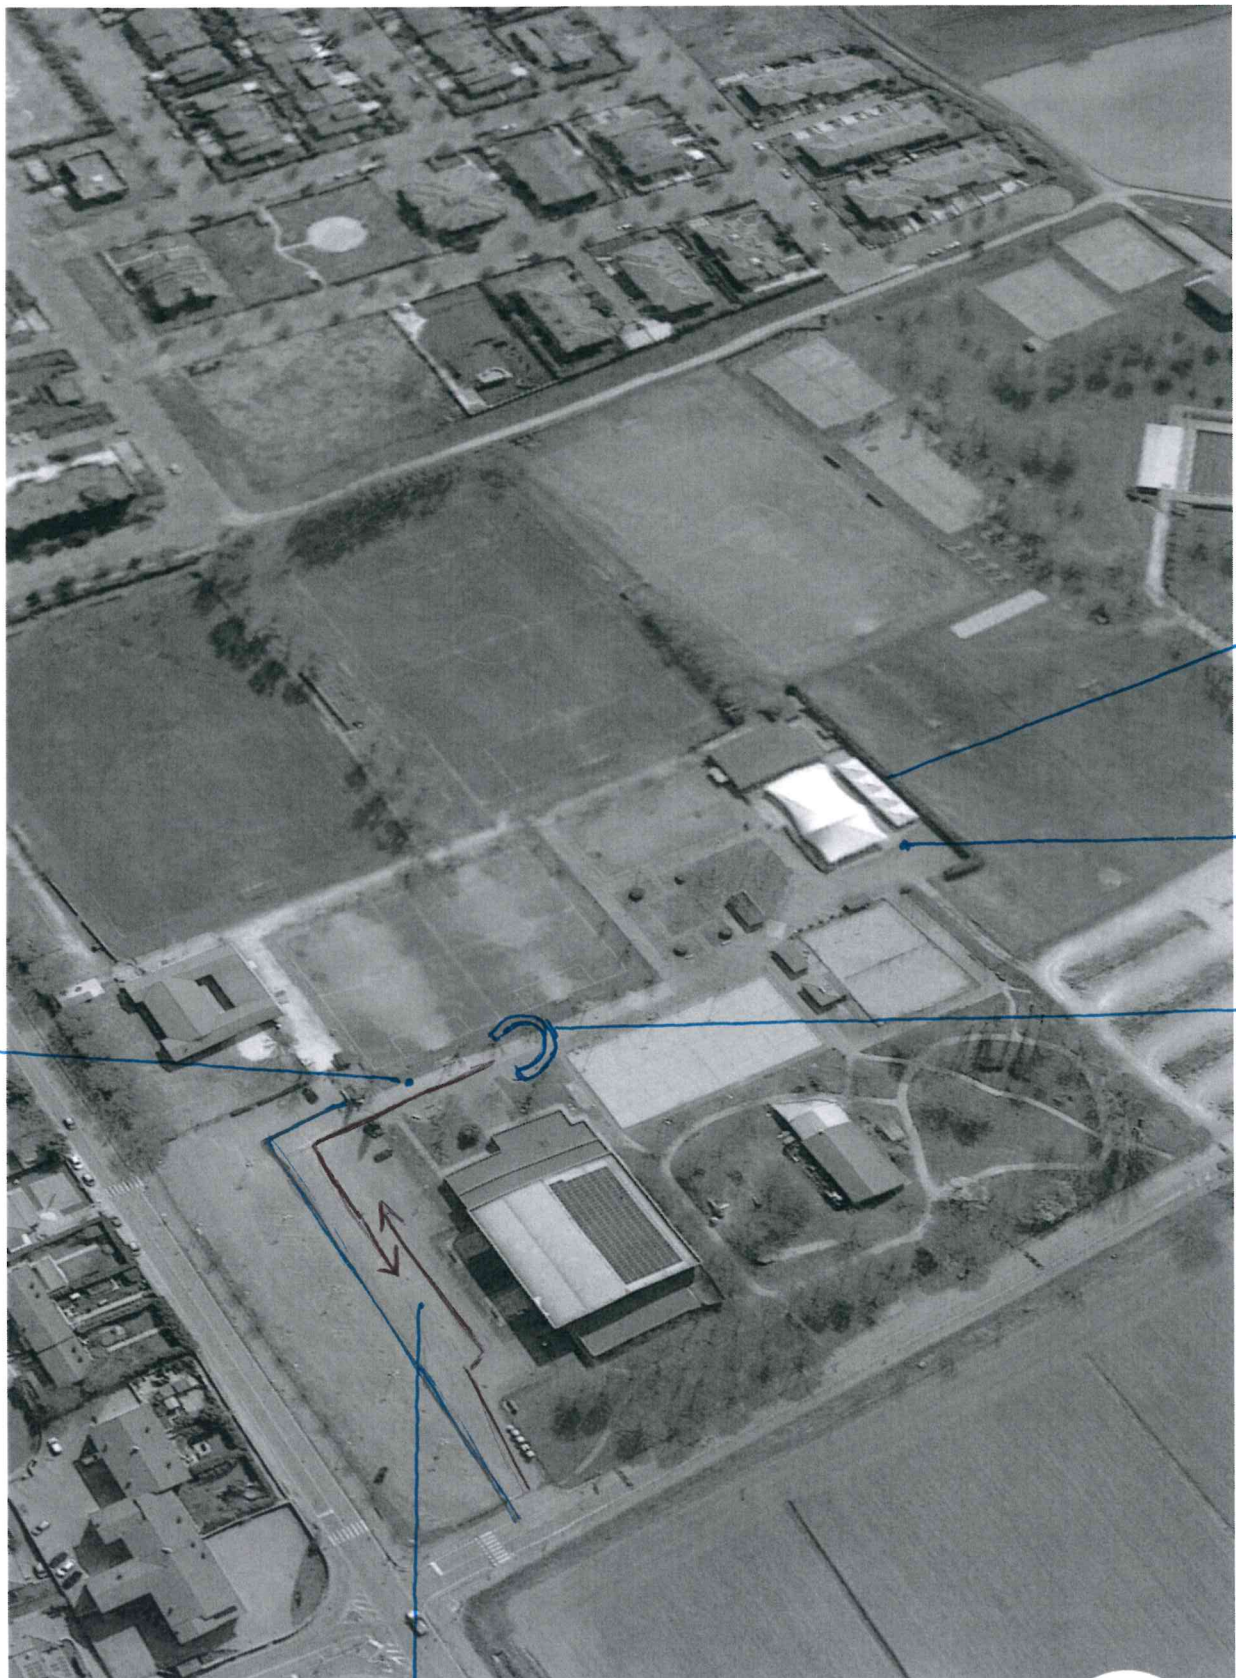

GAZEBI
PER
ISERZIONI

ESTINTORE

AREA
(PARTENZA
E ARRIVO)

ZONA DI TRANSITO
DEI PARTECIPANTI

ESTINTORE